

ΛΑΪΚΗ ΑΓΟΡΑ ΣΤΗΝ ΔΕΡΥΝΕΙΑ



D.MICHAEL & ASSOCIATES


ARCHITECTS ENGINEERS

ΥΦΙΣΤΑΜΕΝΑ

D.MICHAEL & ASSOCIATES

ARCHITECTS ENGINEERS

ΑΕΡΟΦΩΤΟΓΡΑΦΙΑ ΠΕΡΙΟΧΗΣ ΜΕΛΕΤΗΣ

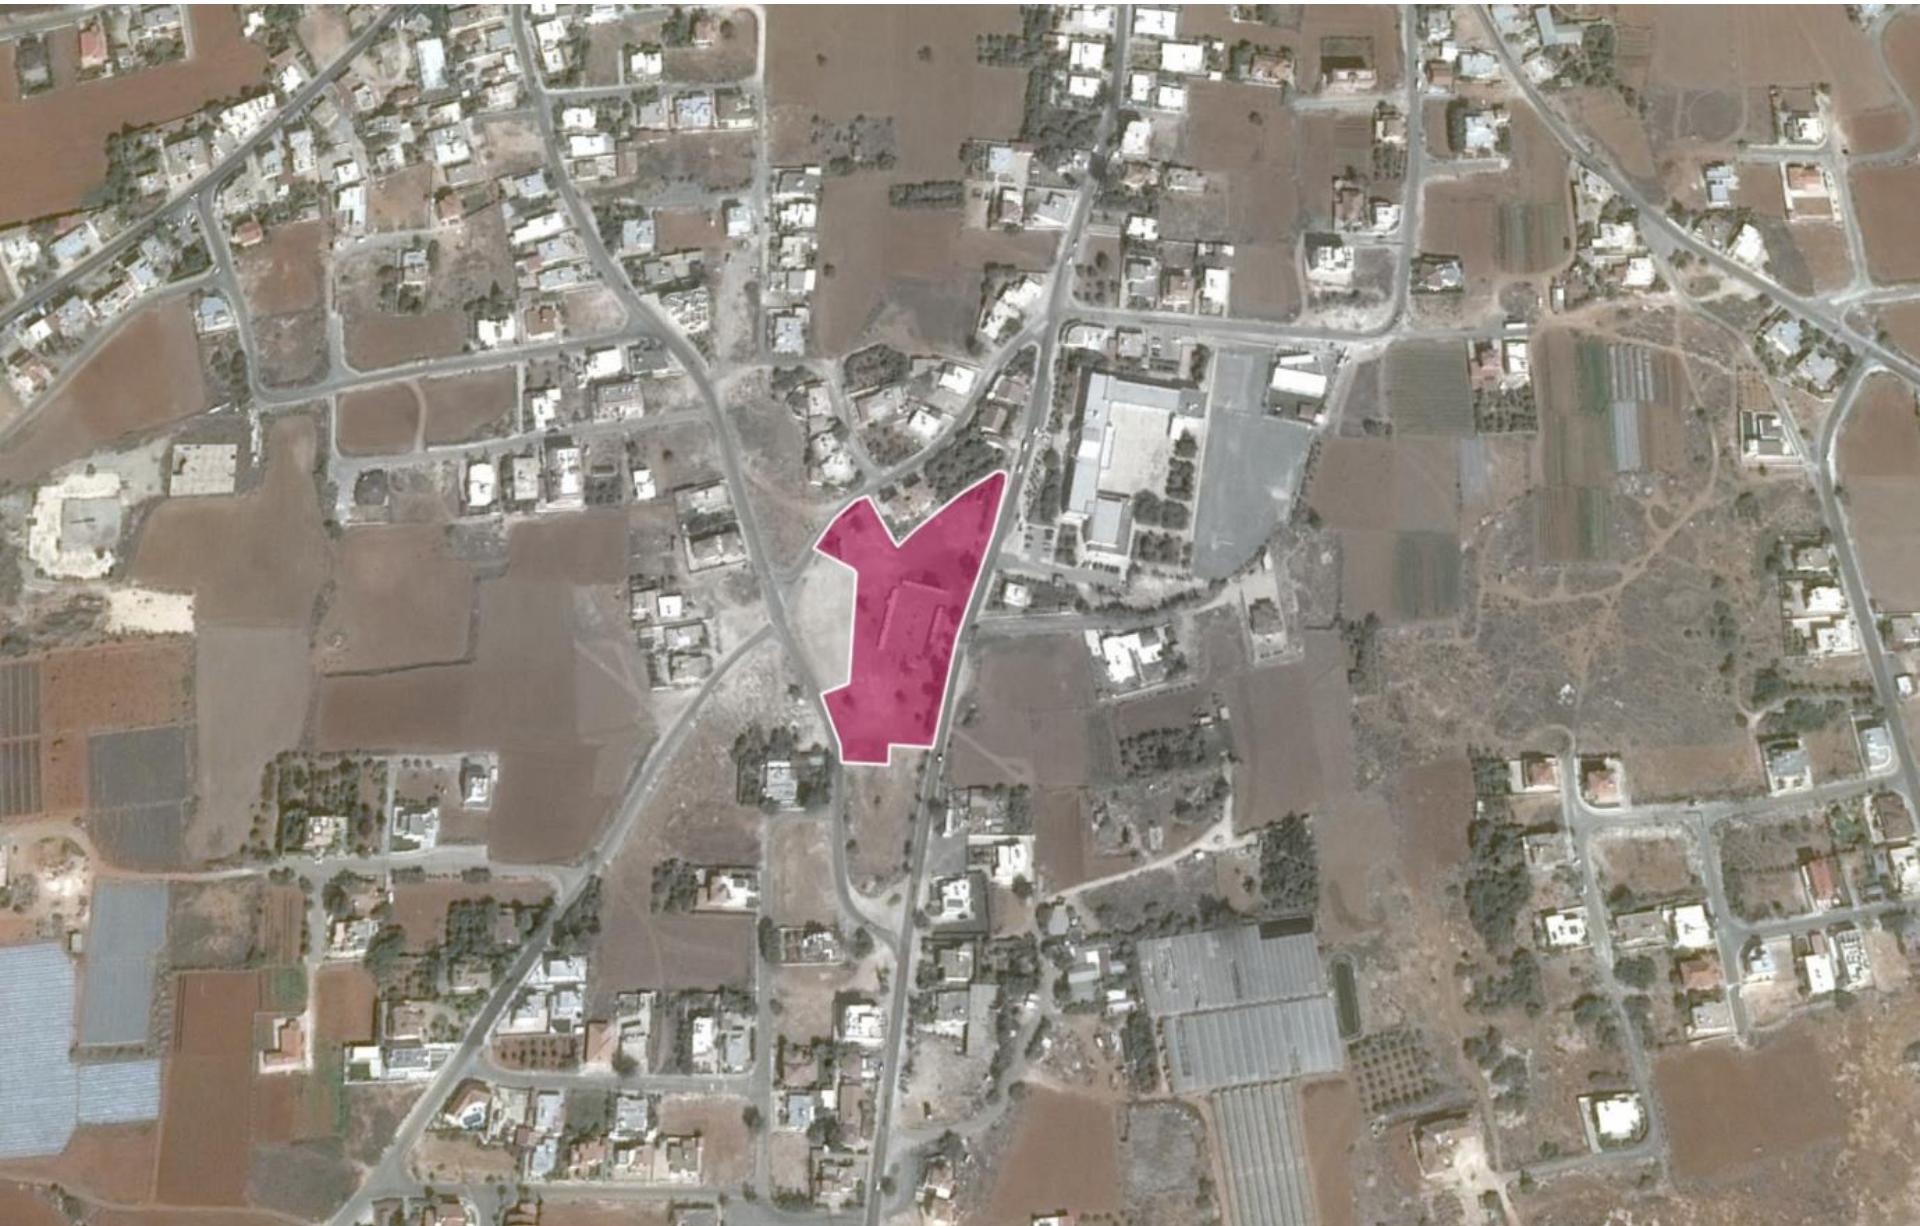

ΦΩΤΟΓΡΑΦΙΚΗ ΑΠΟΤΥΠΩΣΗ



ΦΩΤΟΓΡΑΦΙΚΗ ΑΠΟΤΥΠΩΣΗ



ΦΩΤΟΓΡΑΦΙΚΗ ΑΠΟΤΥΠΩΣΗ



ΦΩΤΟΓΡΑΦΙΚΗ ΑΠΟΤΥΠΩΣΗ



ΓΕΝΙΚΟ ΧΩΡΟΤΑΞΙΚΟ (ΥΦΙΣΤΑΜΕΝΑ)

ΒΟΡΡΑΣ →

ΣΗΜΕΙΩΣΕΙΣ:


- ΟΡΙΟ ΑΝΑΠΛΑΣΗΣ
- ΟΡΙΟ ΤΕΜΑΧΙΩΝ



ΥΦΙΣΤΑΜΕΝΟ ΔΕΝΤΡΟ



ΥΦΙΣΤΑΜΕΝΟΣ ΕΥΚΑΛΥΠΤΟΣ

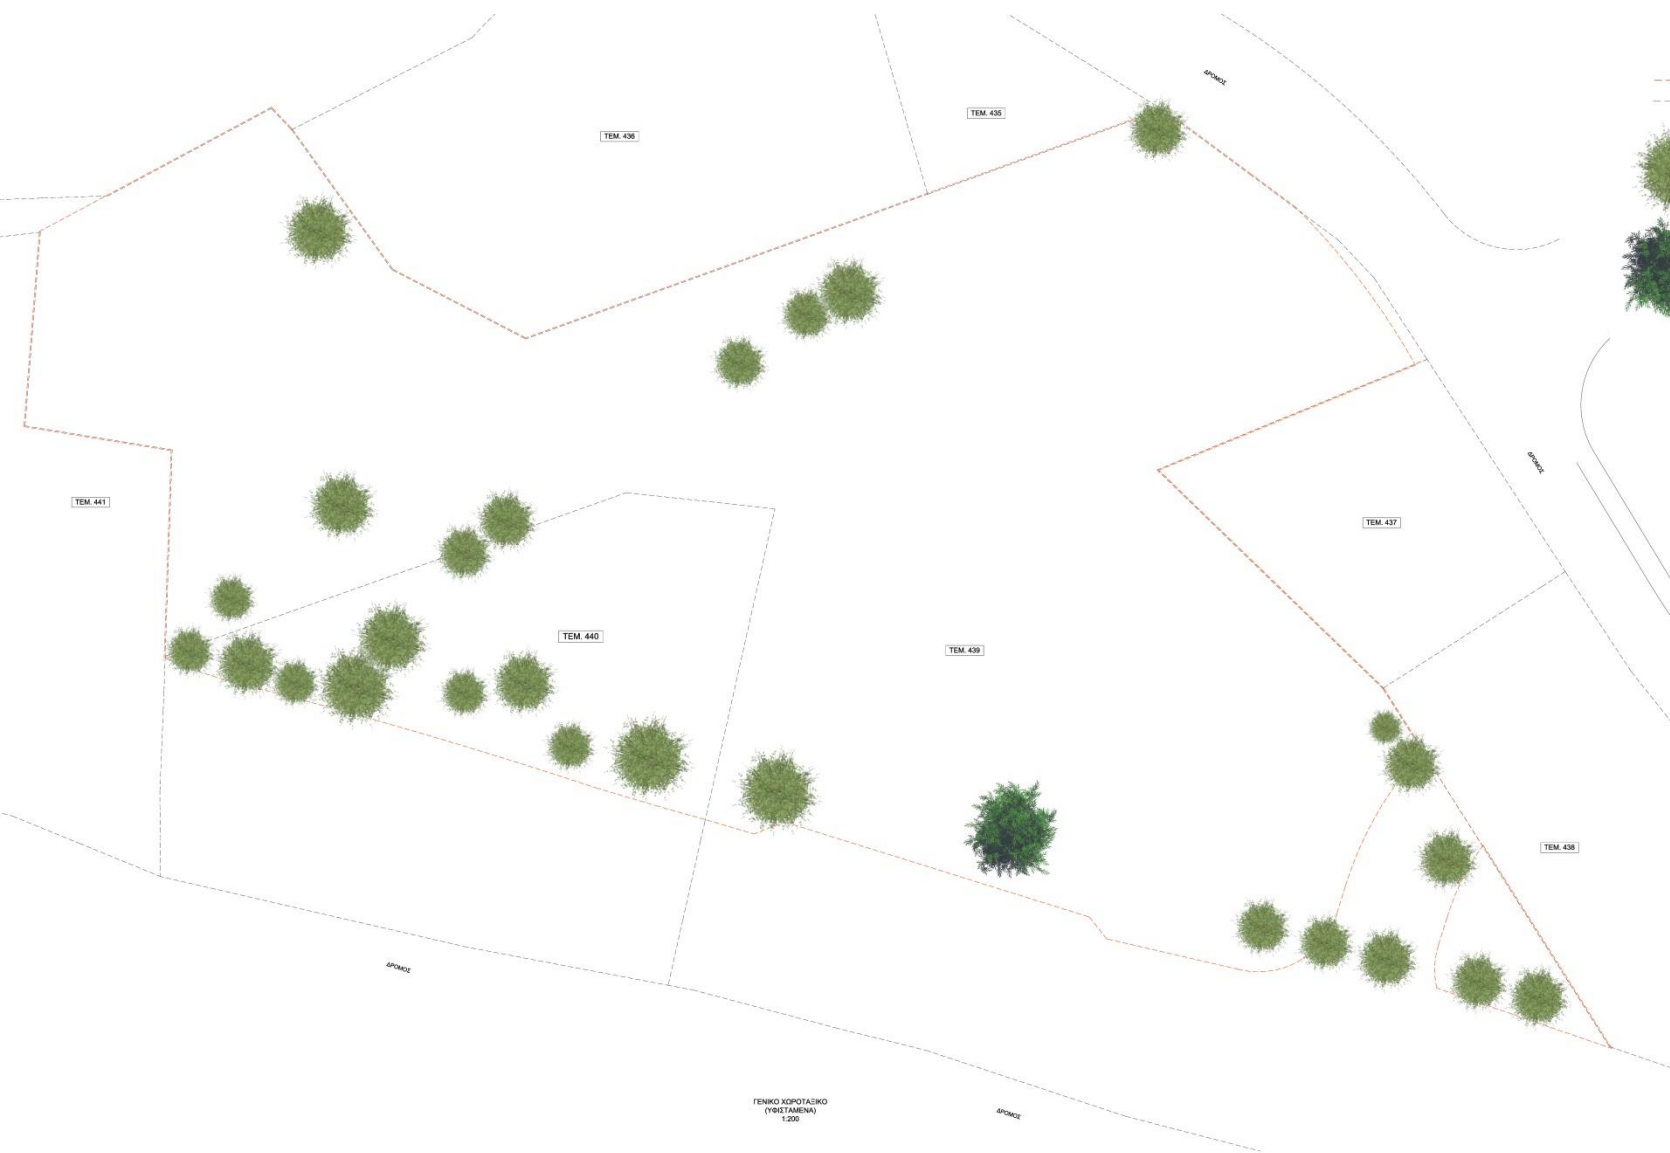

ΓΕΝΙΚΟ ΧΩΡΟΤΑΞΙΚΟ
(ΥΦΙΣΤΑΜΕΝΑ)
1/200

ΠΡΟΤΑΣΗ ΜΕΛΕΤΗΤΩΝ

D.MICHAEL & ASSOCIATES

ARCHITECTS ENGINEERS

ΓΕΝΙΚΟ ΧΩΡΟΤΑΞΙΚΟ (ΠΡΟΤΕΙΝΟΜΕΝΑ)


ΒΟΡΡΑΣ



- ΣΗΜΕΙΩΣΕΙΣ:**
- ΟΡΙΟ ΑΝΑΓΚΑΣ
 - ΟΡΙΟ ΤΕΜΑΧΙΩΝ
 - ⊙ ΑΣΦ
 - ⊙ ΠΕΤΡΟΚΤΙΣΤΟ ΤΟΙΧΑΡΜΙ
 - ΦΥΤΟΚΩΜΑ
 - ΕΛΑΣΤΙΚΟΣ ΤΑΓΗΤΑΣ ΑΣΦΑΛΤΟΣ
 - ΕΚΧΡΟΜΟΙ ΚΥΒΩΝΙΣΜΟΙ ΑΠΟ ΓΡΑΝΙΤΗ 200x100x100xL
 - ΜΠΕΤΟΝ ΤΡΙΦΥΤΟ
 - ΔΑΠΕΔΟ ΑΠΟ ΓΡΑΝΙΤΟΠΛΑΚΕΣ
 - ΠΛΟΥΡΙ
 - ΥΦΙΣΤΑΜΕΝΟ ΚΤΙΡΙΟ
 - ⊙ ΚΟΡΜΟΣ ΥΦΙΣΤΑΜΕΝΟΥ ΔΕΝΤΡΙΟΥ
 - ΠΡΟΤΕΙΝΟΜΕΝΟ ΔΕΝΤΡΙΟ
 - ΠΡΟΤΕΙΝΟΜΕΝΑ ΒΑΝΘΙΝΗ ΦΥΤΑ ΤΗΣ ΠΕΡΙΟΧΗΣ
 - ΠΡΟΤΕΙΝΟΜΕΝΑ ΑΡΩΜΑΤΙΚΑ ΦΥΤΑ ΤΗΣ ΠΕΡΙΟΧΗΣ
 - ΚΙΝΗΤΑ ΕΠΙΛΗΛΑ
 - ΠΑΤΑΚΙ
 - Ⓛ ΠΡΟΣΤΑΤΕΥΤΙΚΟ ΚΥΚΛΩΣΜΑ
- ΧΩΡΟΣ ΣΤΑΘΜΕΥΣΗΣ ΚΑΝΟΝΙΚΩΝ - 76 ΘΕΣΕΙΣ
 ΑΝΑΠΗΡΙΚΩΝ - 5 ΘΕΣΕΙΣ
 ΜΕΤΡΩΠΕΔΩΝ - 2 ΘΕΣΕΙΣ

ΓΕΝΙΚΟ ΧΩΡΟΤΑΞΙΚΟ (ΠΡΟΤΕΙΝΟΜΕΝΑ)
1:200


ΚΑΦΕΝΕΙΟ

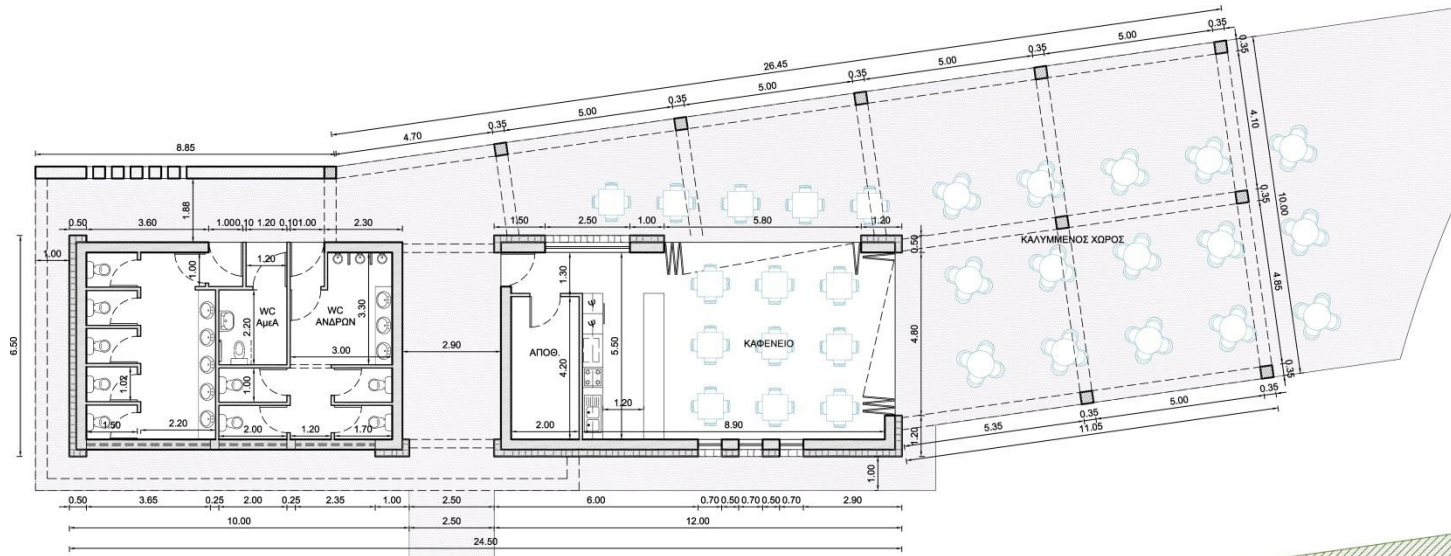

ΚΑΤΟΨΗ ΚΑΦΕΝΕΙΟΥ
ΚΛ. 1:100


- ΣΗΜΕΙΩΣΕΙΣ:**
- ΤΟΙΧΟΠΟΙΑ ΠΑΧΟΥΣ 300 ΧΙΛ. ΕΠΕΝΔΥΜΕΝΗ ΜΕ ΠΕΤΡΑ ΤΗΣ ΠΕΡΙΟΧΗΣ
 - ΤΟΙΧΟΠΟΙΑ ΠΑΧΟΥΣ 300 ΧΙΛ.
 - ΤΟΙΧΟΠΟΙΑ ΠΑΧΟΥΣ 100 ΧΙΛ.
 - ΔΑΠΕΔΟ ΑΠΟ ΓΡΑΝΙΤΟΠΛΑΚΕΣ
 - ΚΙΝΗΤΑ ΕΠΙΠΛΑ

- ΕΜΒΑΔΟΜΕΤΡΗΣΕΙΣ ΚΑΦΕΝΕΙΟΥ:**
- Καφενείο - Α1: 77 τμ
 - WC - Β1: 60 τμ
 - Καλυμ. Εξωτερ. Χώρος - Γ1: 339 τμ

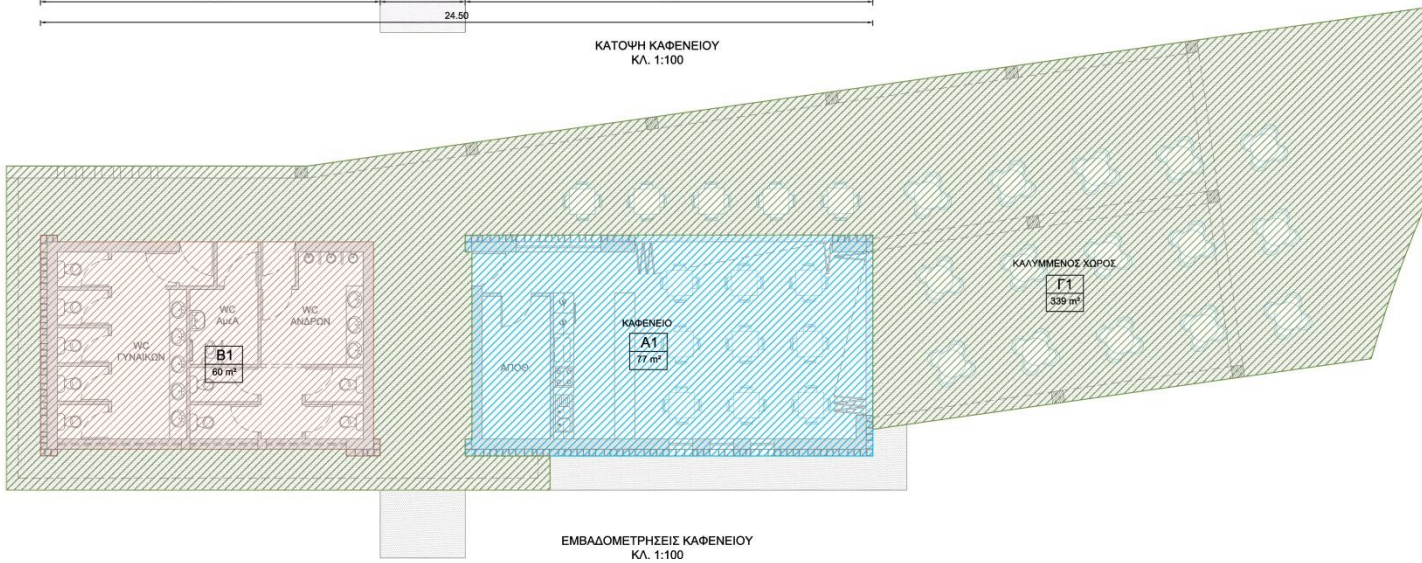

ΕΜΒΑΔΟΜΕΤΡΗΣΕΙΣ ΚΑΦΕΝΕΙΟΥ
ΚΛ. 1:100

ΣΤΕΓΑΣΤΡΑ

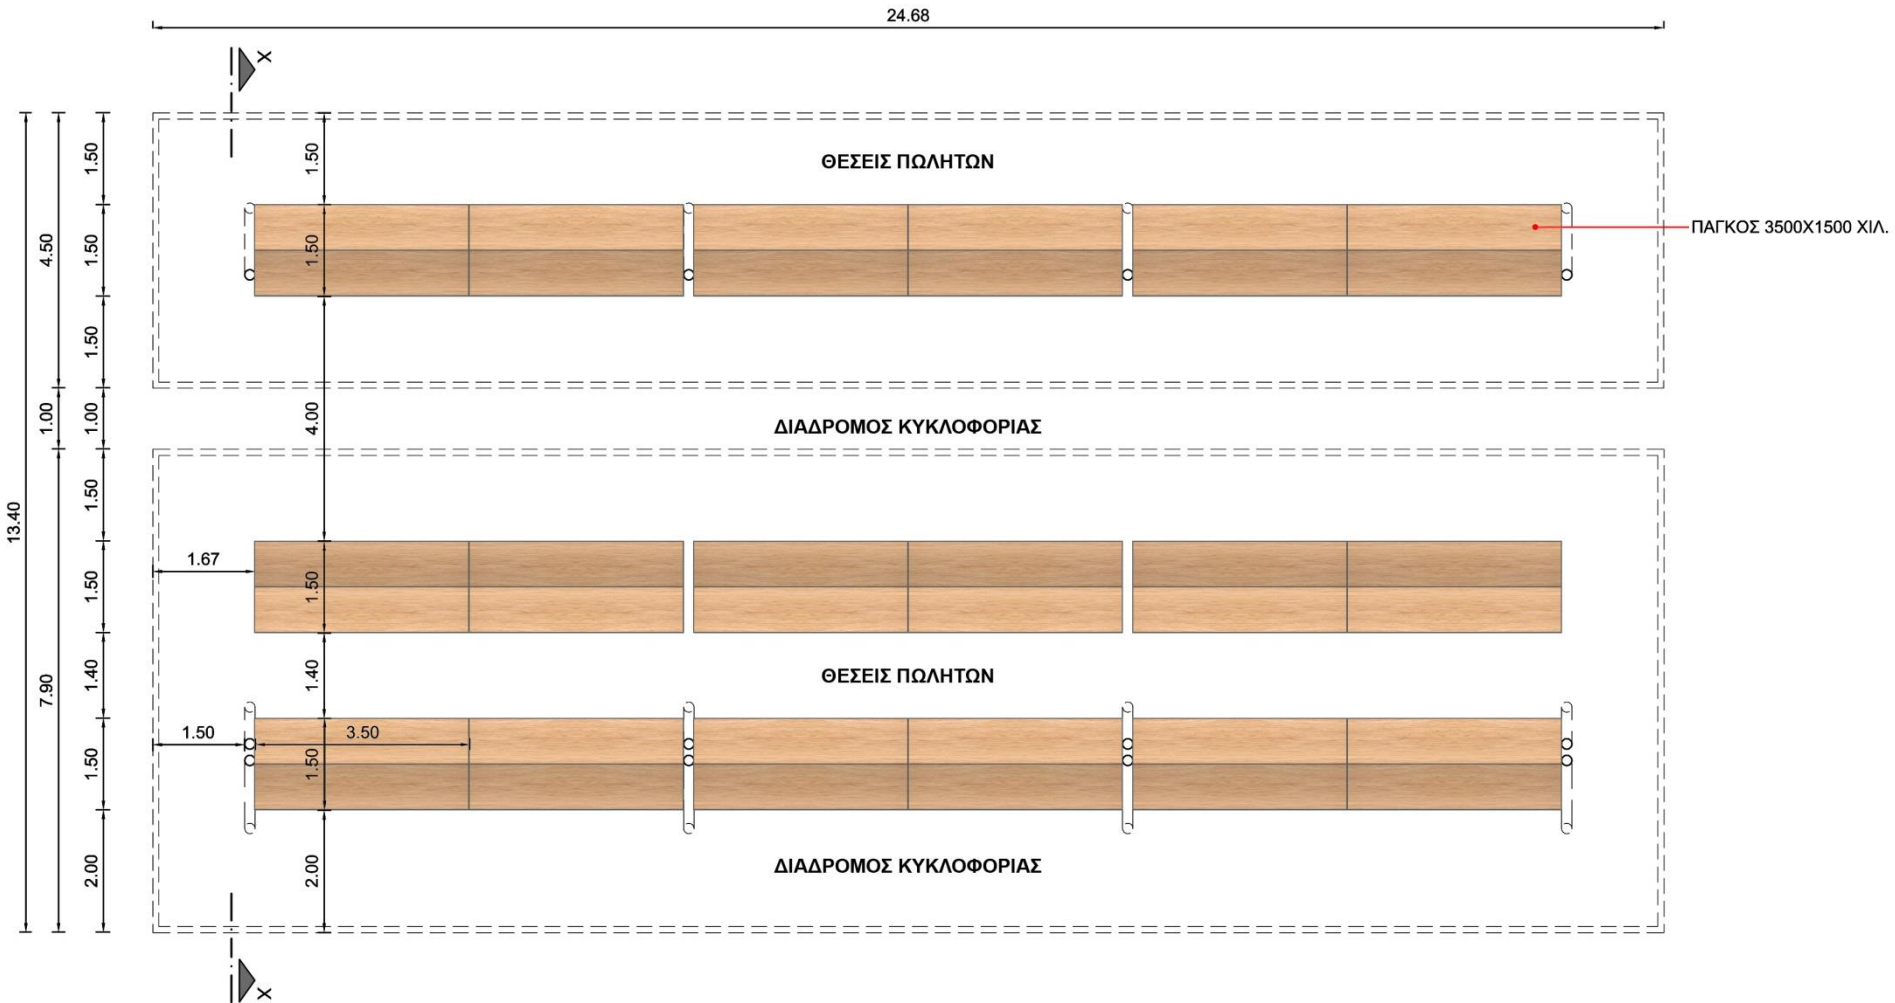


ΚΑΤΟΨΗ ΣΤΕΓΑΣΤΡΩΝ
ΚΛ. 1:100

ΣΗΜΕΙΩΣΕΙΣ:

ΚΑΛ. ΕΞΩΤ. ΧΩΡΟΣ ΣΤΕΓΑΣΤΡΩΝ = $306 \times 3 = 918$ τ.μ.

ΣΥΝΟΛΙΚΕΣ ΘΕΣΕΙΣ ΠΩΛΗΤΩΝ = 54

ΣΤΕΓΑΣΤΡΑ (ΠΡΟΤΕΙΝΟΜΕΝΑ)

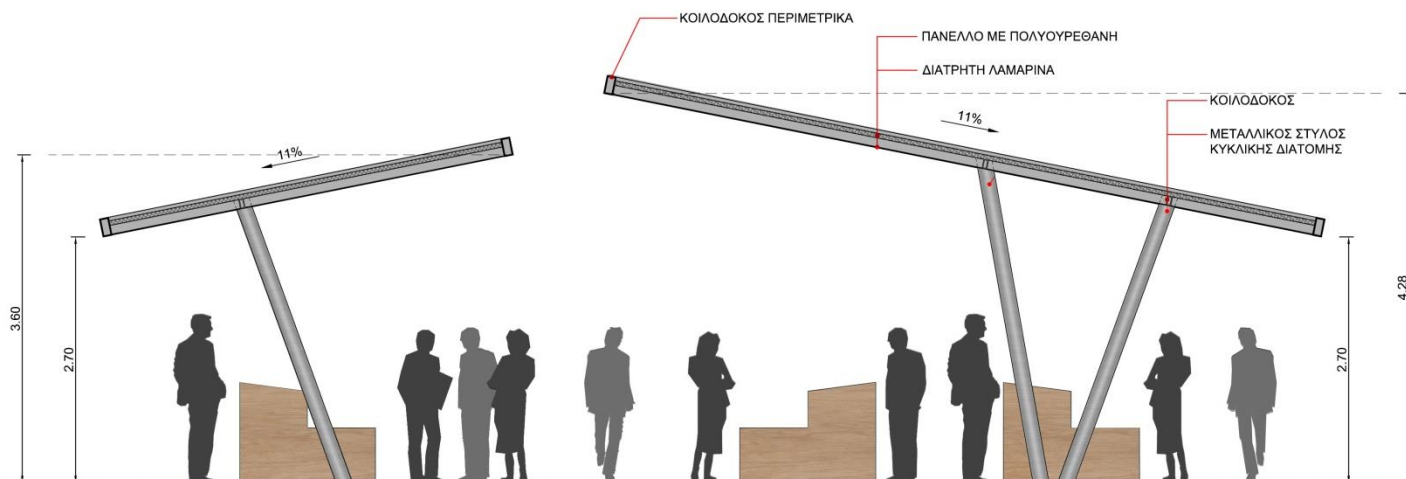

ΤΟΜΗ X-X

ΕΝΔΕΙΚΤΙΚΟ ΔΙΑΓΡΑΜΜΑ ΚΙΝΗΣΗΣ ΠΕΖΩΝ



ΓΕΝΙΚΟ ΧΟΡΟΤΑΞΙΚΟ
(ΠΡΟΤΕΡΗΜΕΝΑ)
1:200

ΕΝΔΕΙΚΤΙΚΟ ΔΙΑΓΡΑΜΜΑ ΚΙΝΗΣΗΣ ΠΕΖΩΝ



ΕΝΔΕΙΚΤΙΚΟ ΔΙΑΓΡΑΜΜΑ ΚΙΝΗΣΗΣ ΑΥΤΟΚΙΝΗΤΩΝ



ΦΩΤΟΡΕΑΛΙΣΤΙΚΕΣ ΑΠΕΙΚΟΝΙΣΕΙΣ - ΠΡΟΜΕΛΕΤΗ



ΦΩΤΟΡΕΑΛΙΣΤΙΚΕΣ ΑΠΕΙΚΟΝΙΣΕΙΣ - ΠΡΟΜΕΛΕΤΗ



ΦΩΤΟΡΕΑΛΙΣΤΙΚΕΣ ΑΠΕΙΚΟΝΙΣΕΙΣ - ΠΡΟΜΕΛΕΤΗ



ΦΩΤΟΡΕΑΛΙΣΤΙΚΕΣ ΑΠΕΙΚΟΝΙΣΕΙΣ - ΠΡΟΜΕΛΕΤΗ



ΦΩΤΟΡΕΑΛΙΣΤΙΚΕΣ ΑΠΕΙΚΟΝΙΣΕΙΣ - ΠΡΟΜΕΛΕΤΗ






ΦΩΤΟΡΕΑΛΙΣΤΙΚΕΣ ΑΠΕΙΚΟΝΙΣΕΙΣ - ΠΡΟΜΕΛΕΤΗ



ΠΡΟΤΕΙΝΟΜΕΝΑ ΥΛΙΚΑ ΔΑΠΕΔΩΝ ΕΞΩΤΕΡΙΚΟΥ ΧΩΡΟΥ




ΚΥΒΟΛΙΘΟΙ ΑΠΟ ΓΡΑΝΙΤΗ

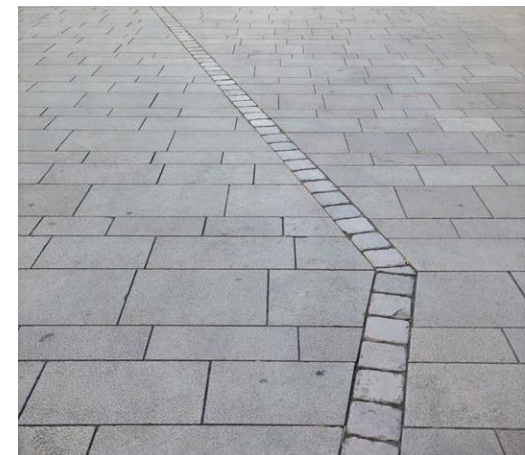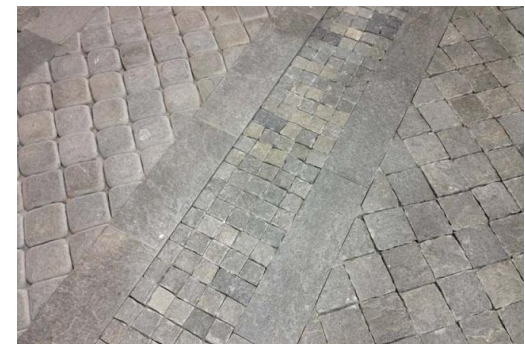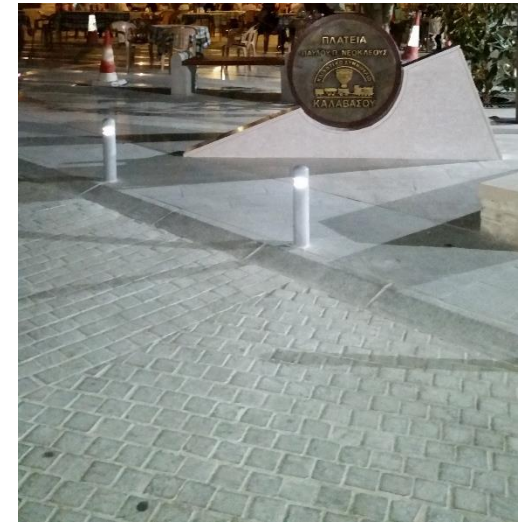

ΓΡΑΝΙΤΟΠΛΑΚΕΣ

ΠΡΟΤΕΙΝΟΜΕΝΑ ΥΛΙΚΑ ΔΑΠΕΔΩΝ ΕΞΩΤΕΡΙΚΟΥ ΧΩΡΟΥ

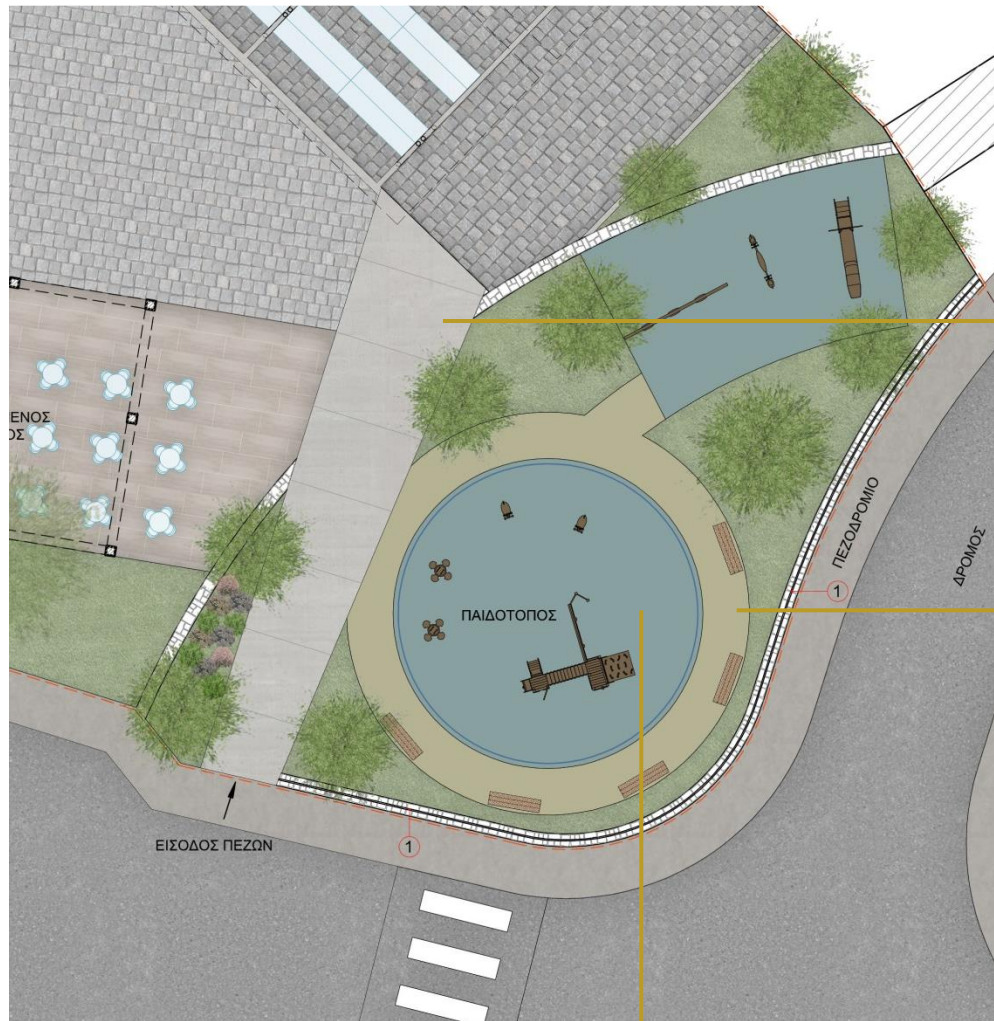

ΜΠΕΤΟΝ ΤΡΙΦΤΟ



ΠΟΥΡΙ



ΕΛΑΣΤΙΚΟΣ ΤΑΠΗΤΑΣ ΑΣΦΑΛΕΙΑΣ



ΤΟΠΙΟΤΕΧΝΗΣΗ ΕΞΩΤΕΡΙΚΟΥ ΧΩΡΟΥ



ΘΑΜΝΩΔΗ ΦΥΤΑ



ΠΡΟΤΕΙΝΟΜΕΝΑ ΔΕΝΤΡΑ

ΤΟΠΙΟΤΕΧΝΗΣΗ ΕΞΩΤΕΡΙΚΟΥ ΧΩΡΟΥ



ΑΡΩΜΑΤΙΚΑ ΦΥΤΑ



ΑΣΤΙΚΟΣ ΕΞΟΠΛΙΣΜΟΣ



ΓΡΙΛΙΑ ΕΠΙΚΑΛΥΨΗΣ ΛΕΚΑΝΗ ΔΕΝΤΡΩΝ



ΚΑΛΑΘΟΣ ΕΞΩΤΕΡΙΚΟΥ ΧΩΡΟΥ




ΠΑΓΚΑΚΙ



ΒΡΥΣΗ

ΦΩΤΙΣΜΟΣ ΕΞΩΤΕΡΙΚΟΥ ΧΩΡΟΥ

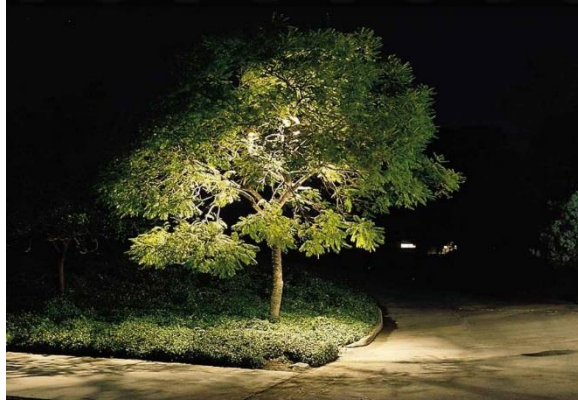

ΦΩΤΙΣΤΙΚΑ ΕΞΩΤΕΡΙΚΟΥ ΧΩΡΟΥ



ΕΥΧΑΡΙΣΤΟΥΜΕ ΓΙΑ ΤΗΝ ΠΡΟΣΟΧΗ ΣΑΣ

D.MICHAEL & ASSOCIATES

ARCHITECTS ENGINEERS